

Kanton Solothurn
Gemeinde Subingen

Ortsplanung Subingen

Erschliessungsplan und Strassenklassifizierung

2. Auflage Teil D, Zentrum

Situation Ahornweg 1:1000

Öffentliche Auflage vom 30. Januar 2025 bis 3. März 2025

Beschlossen vom Einwohnergemeinderat am 7. November 2024

Der Gemeindepräsident: _____ Die Gemeindeschreiberin: _____

W+H AG
INGENIEURE UND PLANER


✚ Biberist
✚ Herzogenbuchsee
✚ Münchenbuchsee

www.w-h.ch

Datum :	21. Januar 2025
Druckdatum :	21. Januar 2025
Dok. Nr. :	3.641.1280_22
Format :	30/84
Zeichner :	BRA
Dateiname :	Änderungspläne 2. Auflage Erschliessung.dwg
Änderungen :	

Erschliessungsplan 1. Auflage

Masstab 1:1000, Öffentliche Auflage vom 23. November 2023 bis 22. Dezember 2023

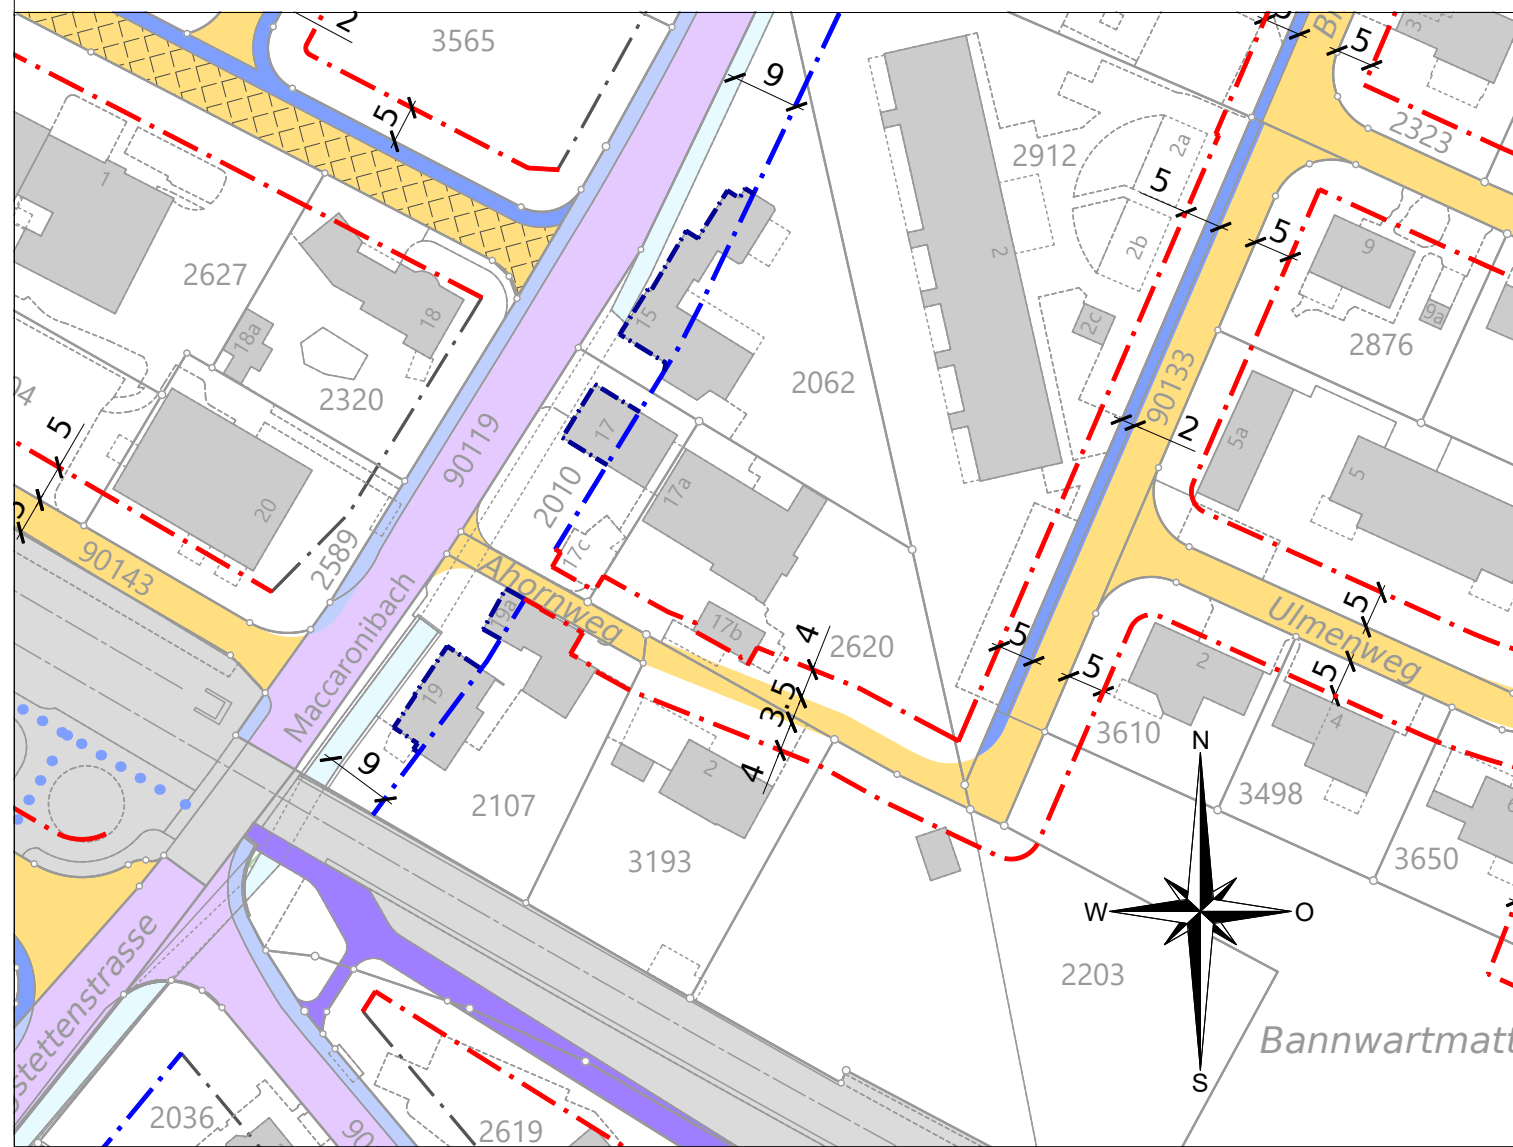


Legende

Orientierungsinhalt:

	Erschliessungsstrasse		öffentliches Gewässer
	gemeinsamer Fuss- und Radweg		Kommunale Uferschutzzone
	Trottoir / Fussweg		Kantonsstrasse
	Baulinenbemassung		Trottoir Kantonsstrasse
	Baulinie Strasse		Bahnverkehr
	Baulinie Kantonstrasse		
	Vorbaulinie Gewässerabstand		
	Baulinie Gewässerabstand, es gelten die Nutzungsbeschränkungen nach Art. 41c GSchV		
	öffentliches Fusswegrecht auf Privatareal		

Genehmigungsinhalt der 2. Auflage

Masstab 1:1000, Öffentliche Auflage vom 30. Januar 2025 bis 3. März 2025

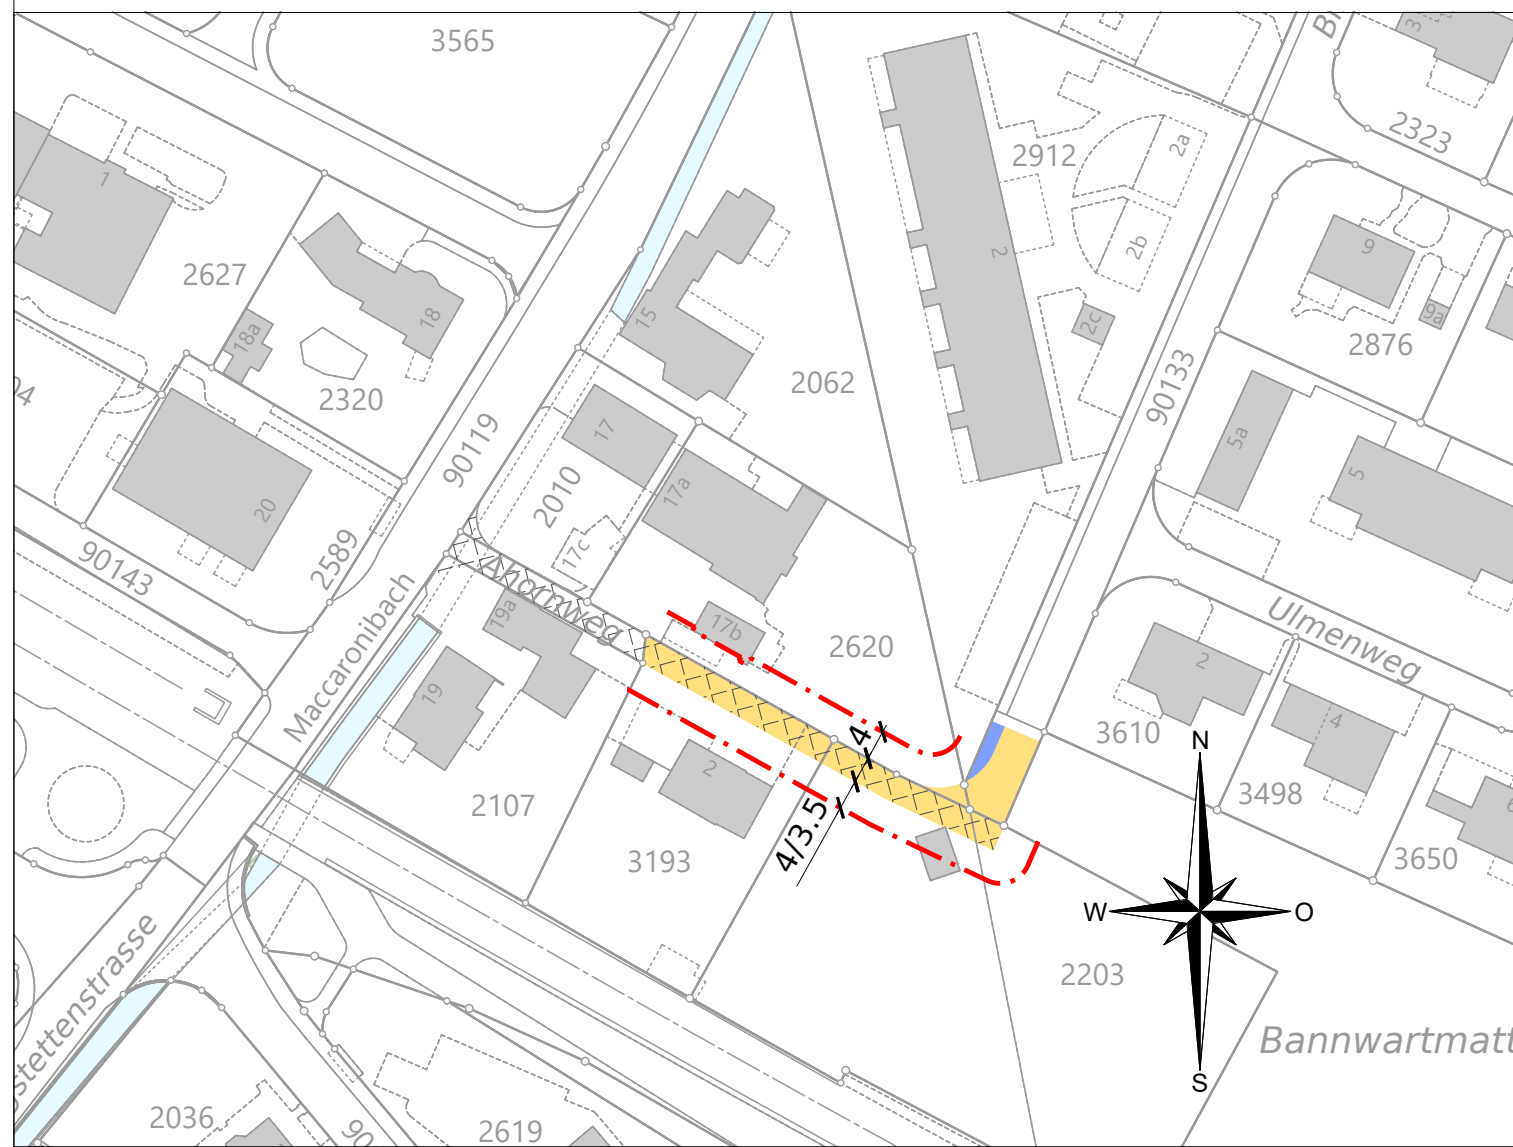


Legende

Genehmigungsinhalt:

	Erschliessungsstrasse
	Trottoir / Fussweg
	Baulinie Strasse
	Baulinenbemassung
	funktionsgerechte Umgestaltung vorgesehen

Erschliessungsplan 2. Auflage

Masstab 1:1000, Öffentliche Auflage vom 30. Januar 2025 bis 3. März 2025

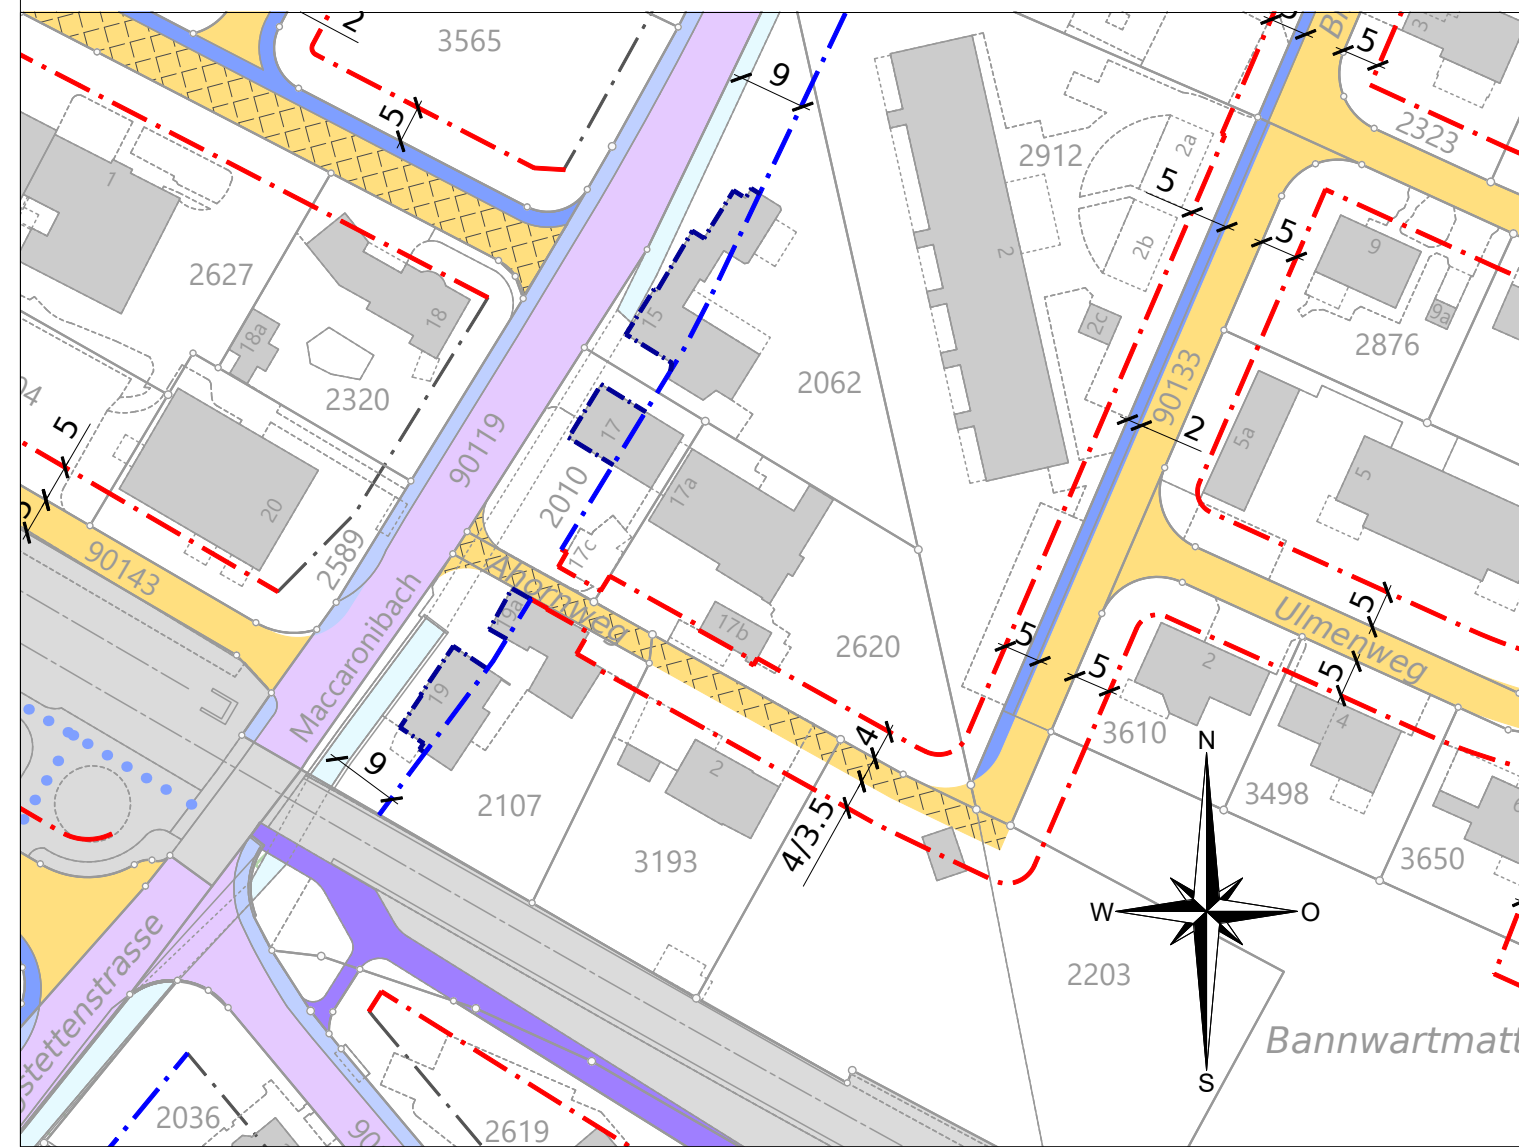

Legende

Orientierungsinhalt:

	Erschliessungsstrasse		öffentliches Gewässer
	gemeinsamer Fuss- und Radweg		Kommunale Uferschutzzone
	Trottoir / Fussweg		Kantonsstrasse
	Baulinenbemassung		Trottoir Kantonsstrasse
	Baulinie Strasse		Bahnverkehr
	Baulinie Kantonstrasse		
	Vorbaulinie Gewässerabstand		
	Baulinie Gewässerabstand, es gelten die Nutzungsbeschränkungen nach Art. 41c GSchV		
	öffentliches Fusswegrecht auf Privatareal		
	funktionsgerechte Umgestaltung vorgesehen		