

Ortsplanung Subingen

Erschliessungsplan und Strassenklassifizierung

2. Auflage Teil H, Verenamösl

Situation Verenamösl 1:1000

Öffentliche Auflage vom 30. Januar 2025 bis 3. März 2025


Beschlossen vom Einwohnergemeinderat am 7. November 2024

Der Gemeindepräsident: _____ Die Gemeindeschreiberin: _____

Datum :	21. Januar 2025
Druckdatum :	21. Januar 2025
Dok. Nr. :	3.641.1280_24
Format :	30/84
Zeichner :	BRA
Dateiname :	Änderungspläne 2. Auflage Erschliessung.dwg
Änderungen :	

Erschliessungsplan 1. Auflage

Masstab 1:1000, Öffentliche Auflage vom 23. November 2023 bis 22. Dezember 2023

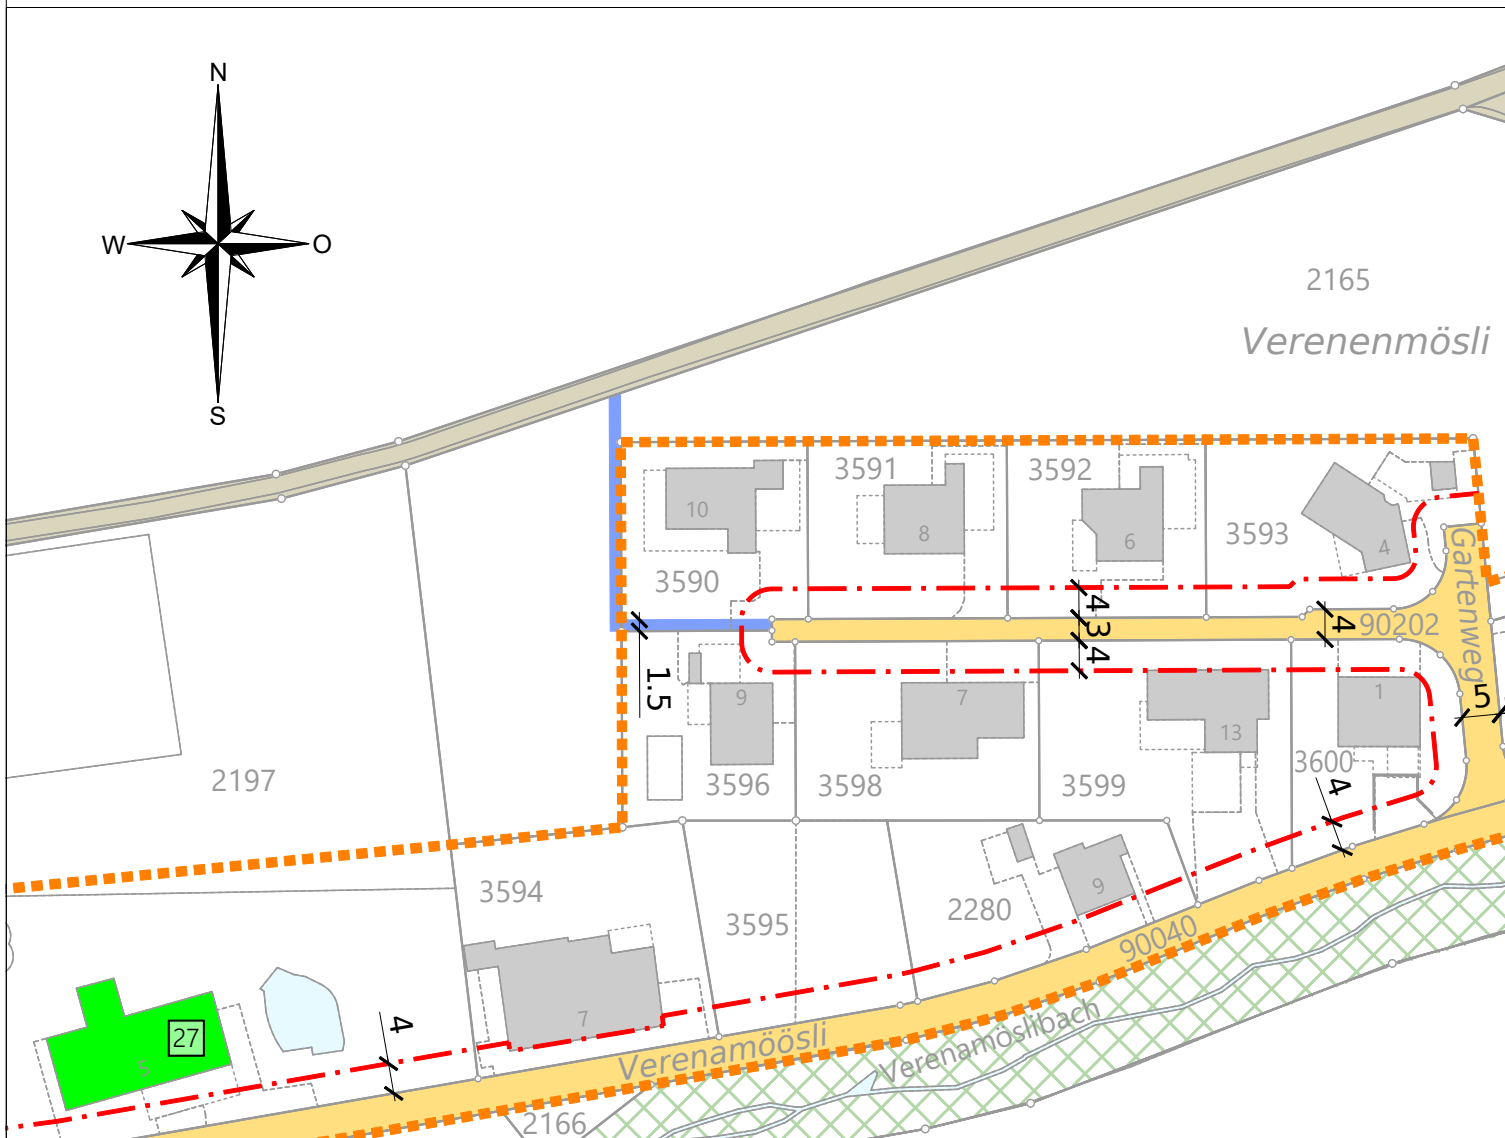

Legende

Orientierungsinhalt:

- Erschliessungsstrasse
- Trottoir / Fussweg
- Feldweg
- Baulinenbemassung
- Baulinie Strasse
- öffentliches Gewässer
- Kommunale Uferschutzzone
- Bauzonengrenze
- erhaltenswerte Kulturobjekte mit Nummer

Genehmigungsinhalt der 2. Auflage

Masstab 1:1000, Öffentliche Auflage vom 30. Januar 2025 bis 3. März 2025




Legende

Genehmigungsinhalt:

- Trottoir / Fussweg entfällt

Erschliessungsplan 2. Auflage

Masstab 1:1000, Öffentliche Auflage vom 30. Januar 2025 bis 3. März 2025

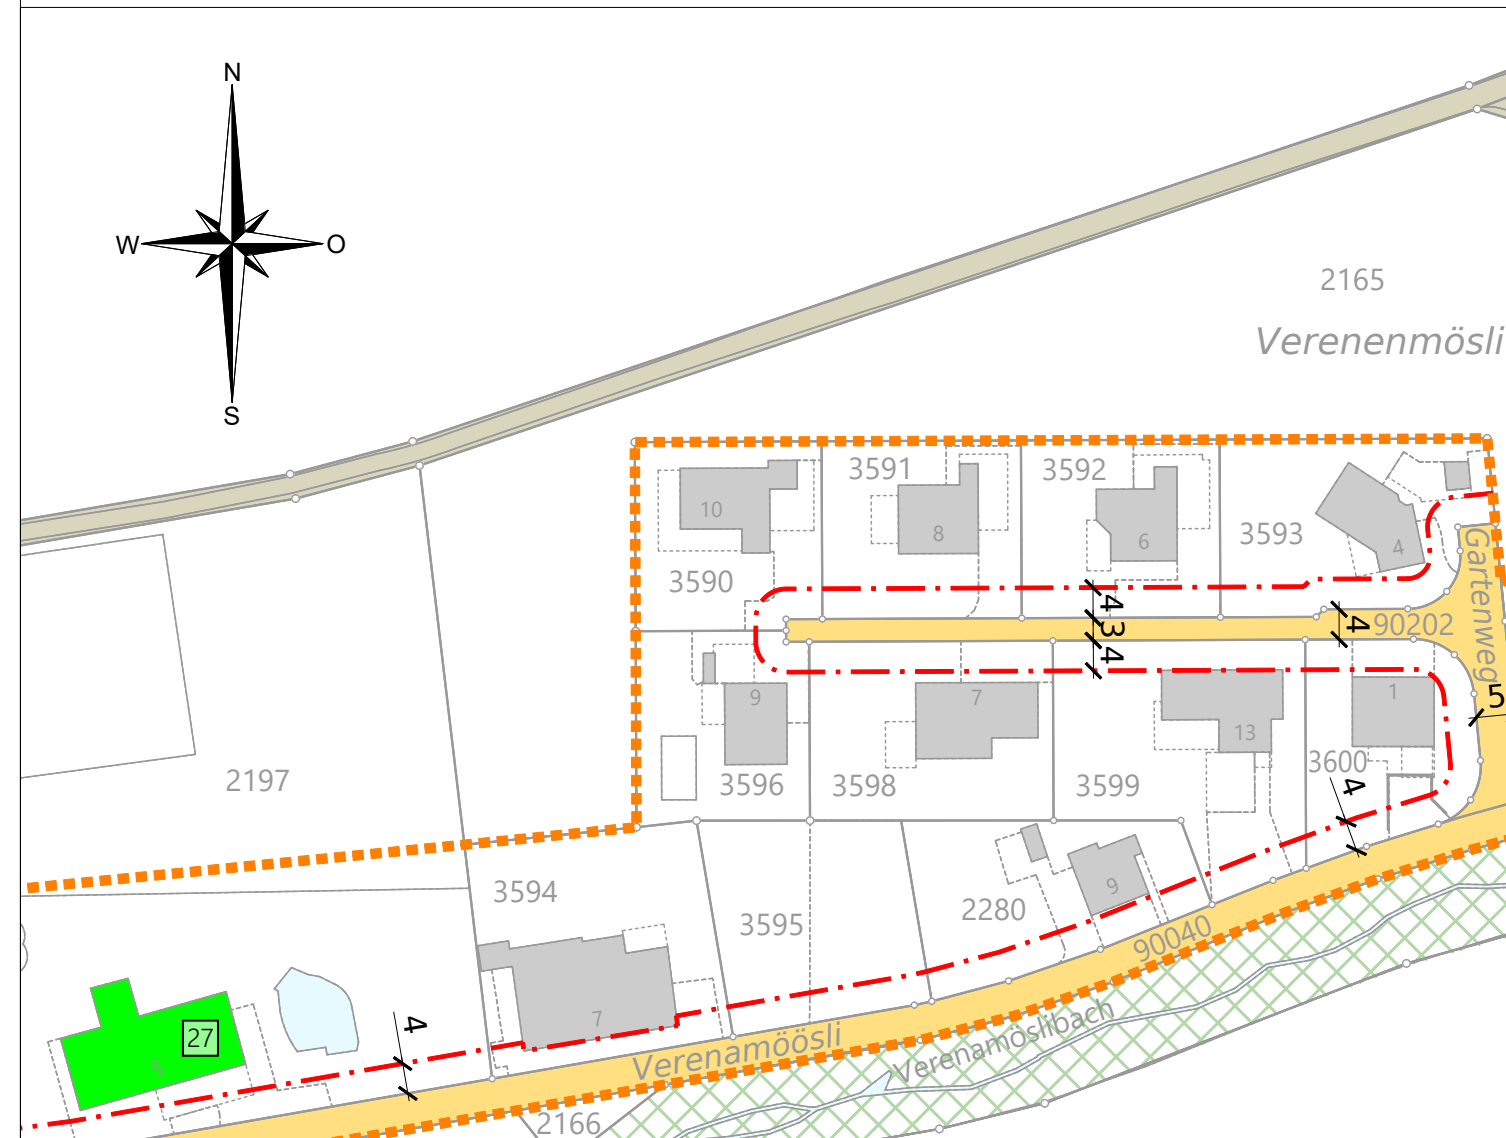

Legende

Orientierungsinhalt:

- Erschliessungsstrasse
- Feldweg
- Baulinenbemassung
- Baulinie Strasse
- öffentliches Gewässer
- Kommunale Uferschutzzone
- Bauzonengrenze
- erhaltenswerte Kulturobjekte mit Nummer