

# Informationsblatt



**Wir bauen für Sie.**



Einwohnergemeinde **SUBINGEN**

**spi** planer und  
ingenieure ag

**Niklaus AG**  
Strassen- & Tiefbau

**MEIER**

01.04.2025

## **Ersatz Wasserleitung Deitingenstrasse (Luzern- bis Inkwilstrasse)** Gemeinde Subingen

Sehr geehrte Damen und Herren

Wie im Dezember 2024 bekanntgegeben, wird zur Verbesserung der Löschwasser- und Versorgungssicherheit die Wasserleitung in der Deitingenstrasse in Subingen vergrössert. Dazu muss die Wasserleitung ab dem Restaurant Linde bis zur Inkwilstrasse ersetzt werden.


Die Bauarbeiten beginnen am **7. April 2025** und dauern bis **ca. Ende August 2025**.

Während den ersten beiden Bauphasen (bis ca. ende Juli) wird eine Baustellenumfahrung eingerichtet. Der Verkehr Subingen in Richtung Deitingen verläuft im Einbahnregime der Deitingenstrasse entlang. Der Gegenverkehr wird über die Derendingenstrasse umgeleitet (Siehe Übersicht Rückseite). Gegen Ende der Bauzeit wird der Verkehr im Knotenbereich Deitingen- / Derendingen- / Inkwilstrasse mittels Ampelanlage geregelt. Die Verkehrsführung wurde im Anzeiger publiziert. Die Blaulichtorganisationen sind ebenfalls in Kenntnis gesetzt.

### **Kontaktpersonen**

<b>Brunnenmeister:</b>	Michael Egloff, 079 639 78 62 Einwohnergemeinde Subingen
<b>Bauleitung:</b>	Joel Moser, 032 681 33 51 SPI Planer und Ingenieure AG, Derendingen
<b>Bauunternehmung:</b>	Markus Walter, 078 674 31 50 Niklaus Strassen- und Tiefbau AG

## Projektübersicht

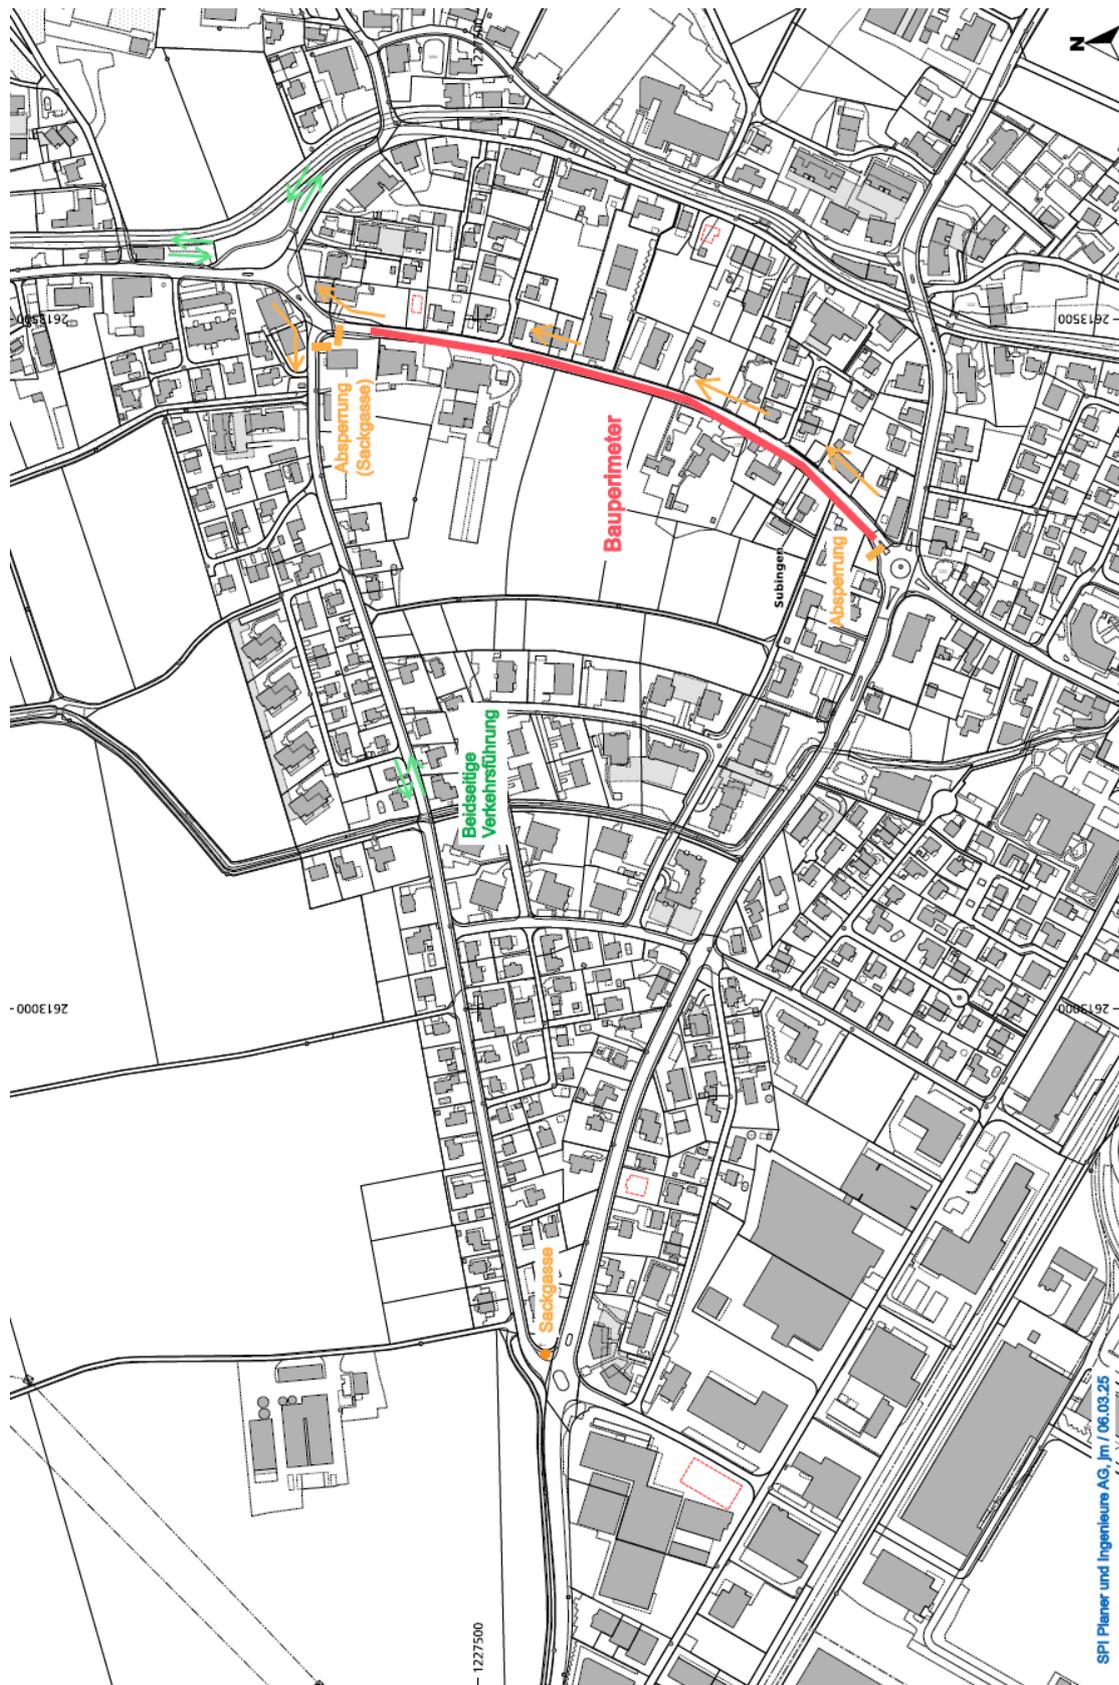

Wir danken um Ihr Verständnis und bemühen uns die Arbeiten mit für Sie möglichst geringen Einschränkungen durchzuführen.

*Falls Sie als Mieter dieses Flugblatt erhalten, bitten wir Sie den Grundeigentümer Ihrer Wohnung dahingehend zu informieren. Das Flugblatt wurde den umliegenden Anwohner/innen und dem Werkhof der Gemeinde verteilt.*